

Znak: 11NFZ/WAG-A/RK/42694/2017

Gdańsk, 27.04.2017r.

WAG-A.250.1.2017

Dot.: MODERNIZACJA SYSTEMU TELEWIZJI PRZEMYSŁOWEJ

(dla zamówienia o wartości nieprzekraczającej 30 000 euro)

Do Zamawiającego - Narodowego Funduszu Zdrowia Pomorskiego Oddziału Wojewódzkiego w Gdańsku, wpłynęły w dniu 25.04.2017r. i 26.04.2017r. zapytania do przedmiotu zamówienia. Zamawiający wyjaśnia, co następuje:

Pytanie 1

Prosimy o uzupełnienie opisu przedmiotu zamówienia o materiał projektowy lub uszczegółowienie listy elementów o parametry minimalne dla urządzeń.

Odpowiedź:

Postępowanie prowadzone jest poza ustawą Pzp. W ofercie należy ująć urządzenia wymienione w opisie przedmiotu zamówienia.

Pytanie 2

Czy Zamawiający przewiduje udostępnienie rzutów poszczególnych kondygnacji z naniesioną lokalizacją projektowanych urządzeń bądź projektu wykonawczego?

Odpowiedź:

Zamawiający przedstawia rzuty parteru oraz drugiego i czwartego piętra.

Kamery na kondygnacjach I – III i V usytuowane są w takim samym miejscu jak na rzucie II piętra.

Pytanie 3

Czy istnieje możliwość uszczegółowienia wysokości poszczególnych kondygnacji oraz rodzajów sufitów?

Odpowiedź:

Wysokość parteru wynosi 3,10 m – sufit podwieszany kasetonowy.

Wysokość kondygnacji I – V wynosi 2,50 m – zwykły sufit.

Pytanie 4

Czy przewidziane są demontaże istniejących instalacji i urządzeń?

Odpowiedź:

Tak. Zamawiający przewiduje demontaż 5 kamer.

Pytanie 5

W jakich godzinach Zamawiający dopuszcza wykonywanie prac głośnych?

Odpowiedź:

Parter – wykonywanie wszystkich prac po godzinie 16.

Kondygnacje I – V – wykonywanie prac głośnych po godzinie 16.

Pytanie 6

Czy oferta ma również uwzględniać zakup okablowania, tras kablowych i ich ułożenie? Czy może ma to być wymiana samych urządzeń, które mają funkcjonować na okablowaniu już istniejącym w budynku?

Odpowiedź:

Tak. Oferta ma uwzględniać wykonanie instalacji, montaż i konfigurację systemu.

W załączniku nr 2 do zaproszenia zmienia się brzmienie pkt. 11 na: „Wykonanie instalacji, montaż i konfiguracja systemu”.

Pytanie 7


Czy oferta ma zawierać urządzenia firm podanych na zestawieniu, czy mogą to być urządzenia o tych samych parametrach ale innych producentów niż w zestawieniu?

Odpowiedź:

Patrz odpowiedź na pyt. 1.

Ponadto Zamawiający informuje, że prace obejmują podłączenie części kamer wymienionych w opisie przedmiotu zamówienia poprzez Switcha, którym dysponuje Pomorski Oddział Wojewódzki NFZ, do przedmiotowego systemu.

Z up. DYREKTORA
Z-C A D Y R E K T O R A T S. E K O N O M I C Z N O - P I N A N S O W Y C H
Pomorskiego Oddziału Wojewódzkiego
Narodowego Funduszu Zdrowia
Monika Kasprzyk

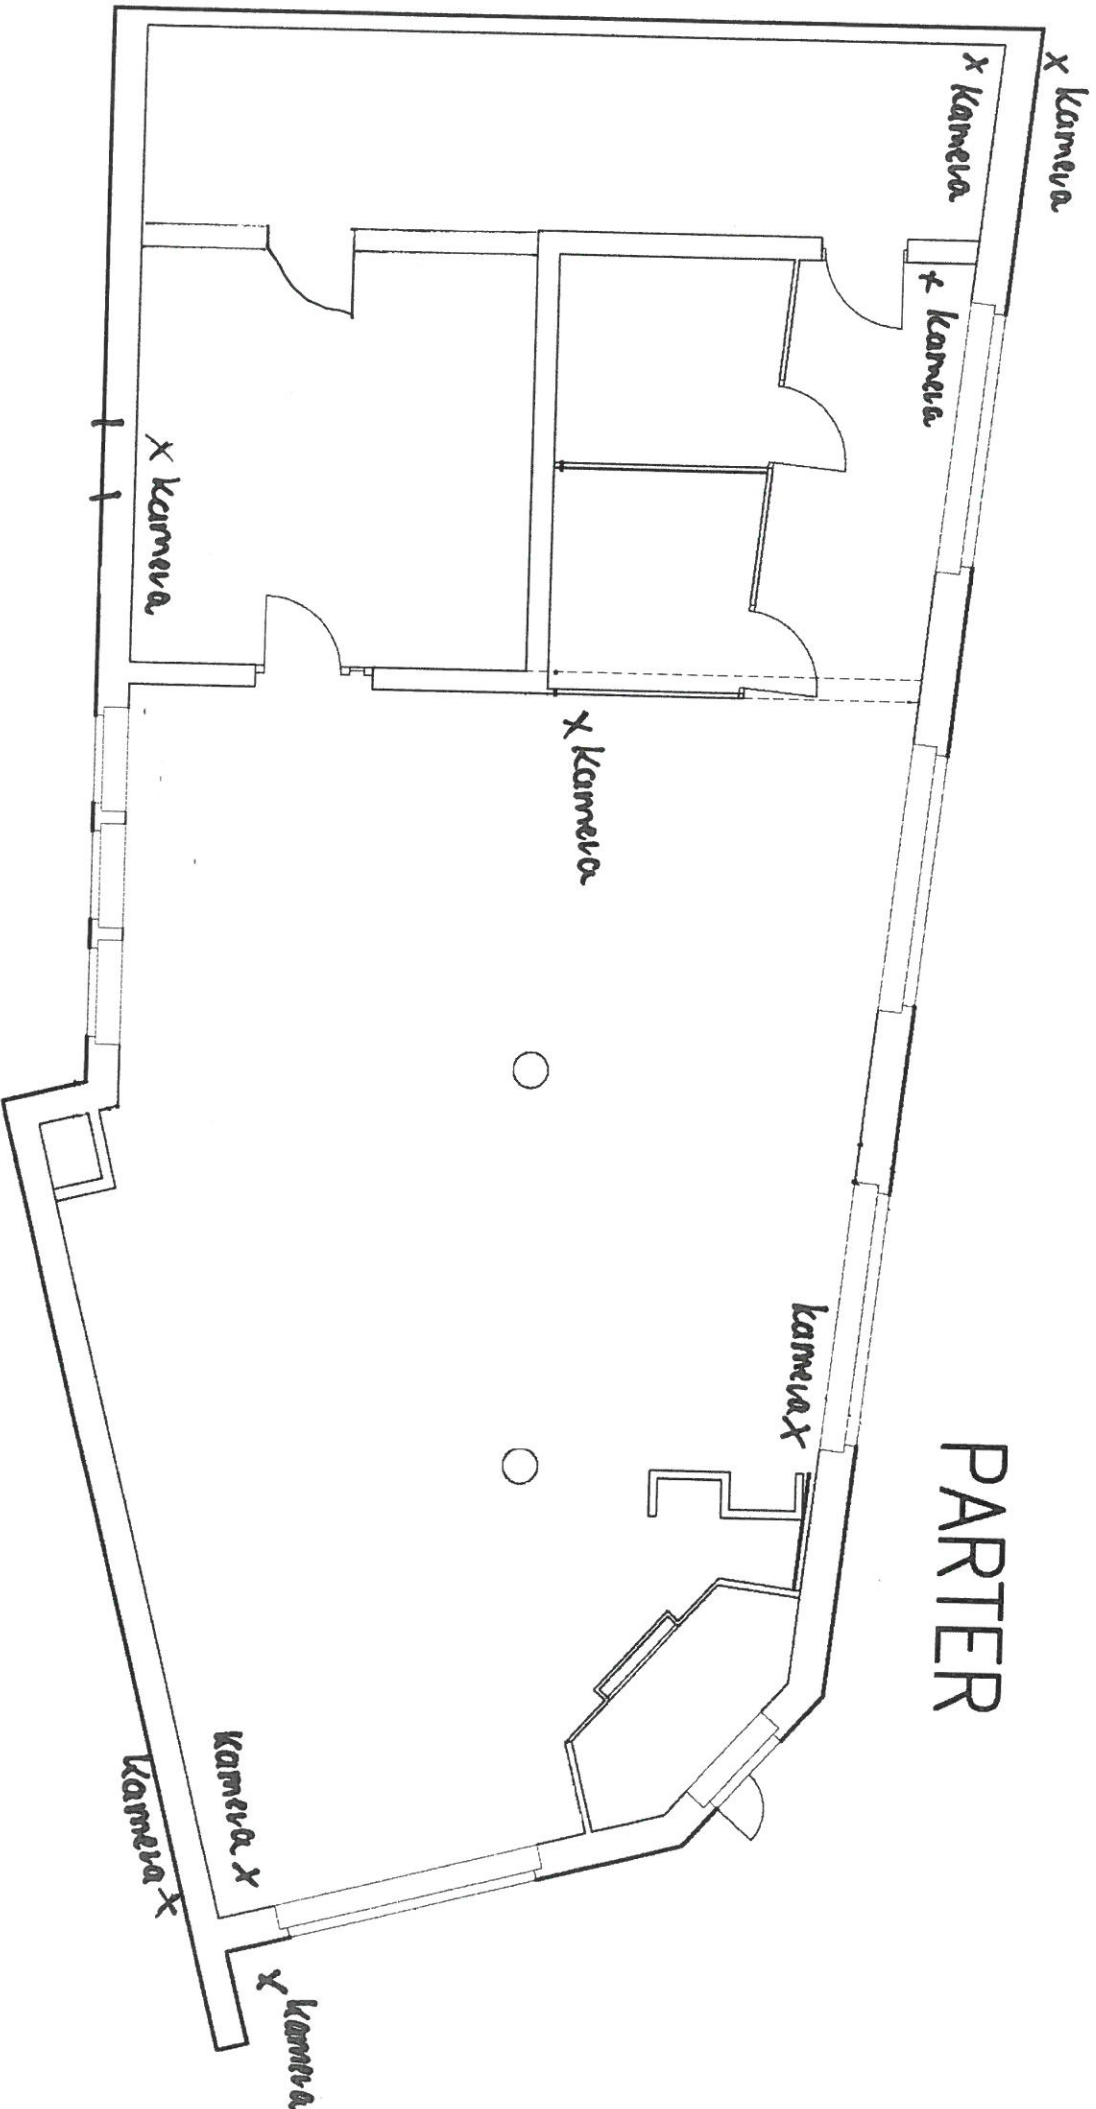


PARTER

Skala 1:100

$n = 3,100m$


Skala 1:100

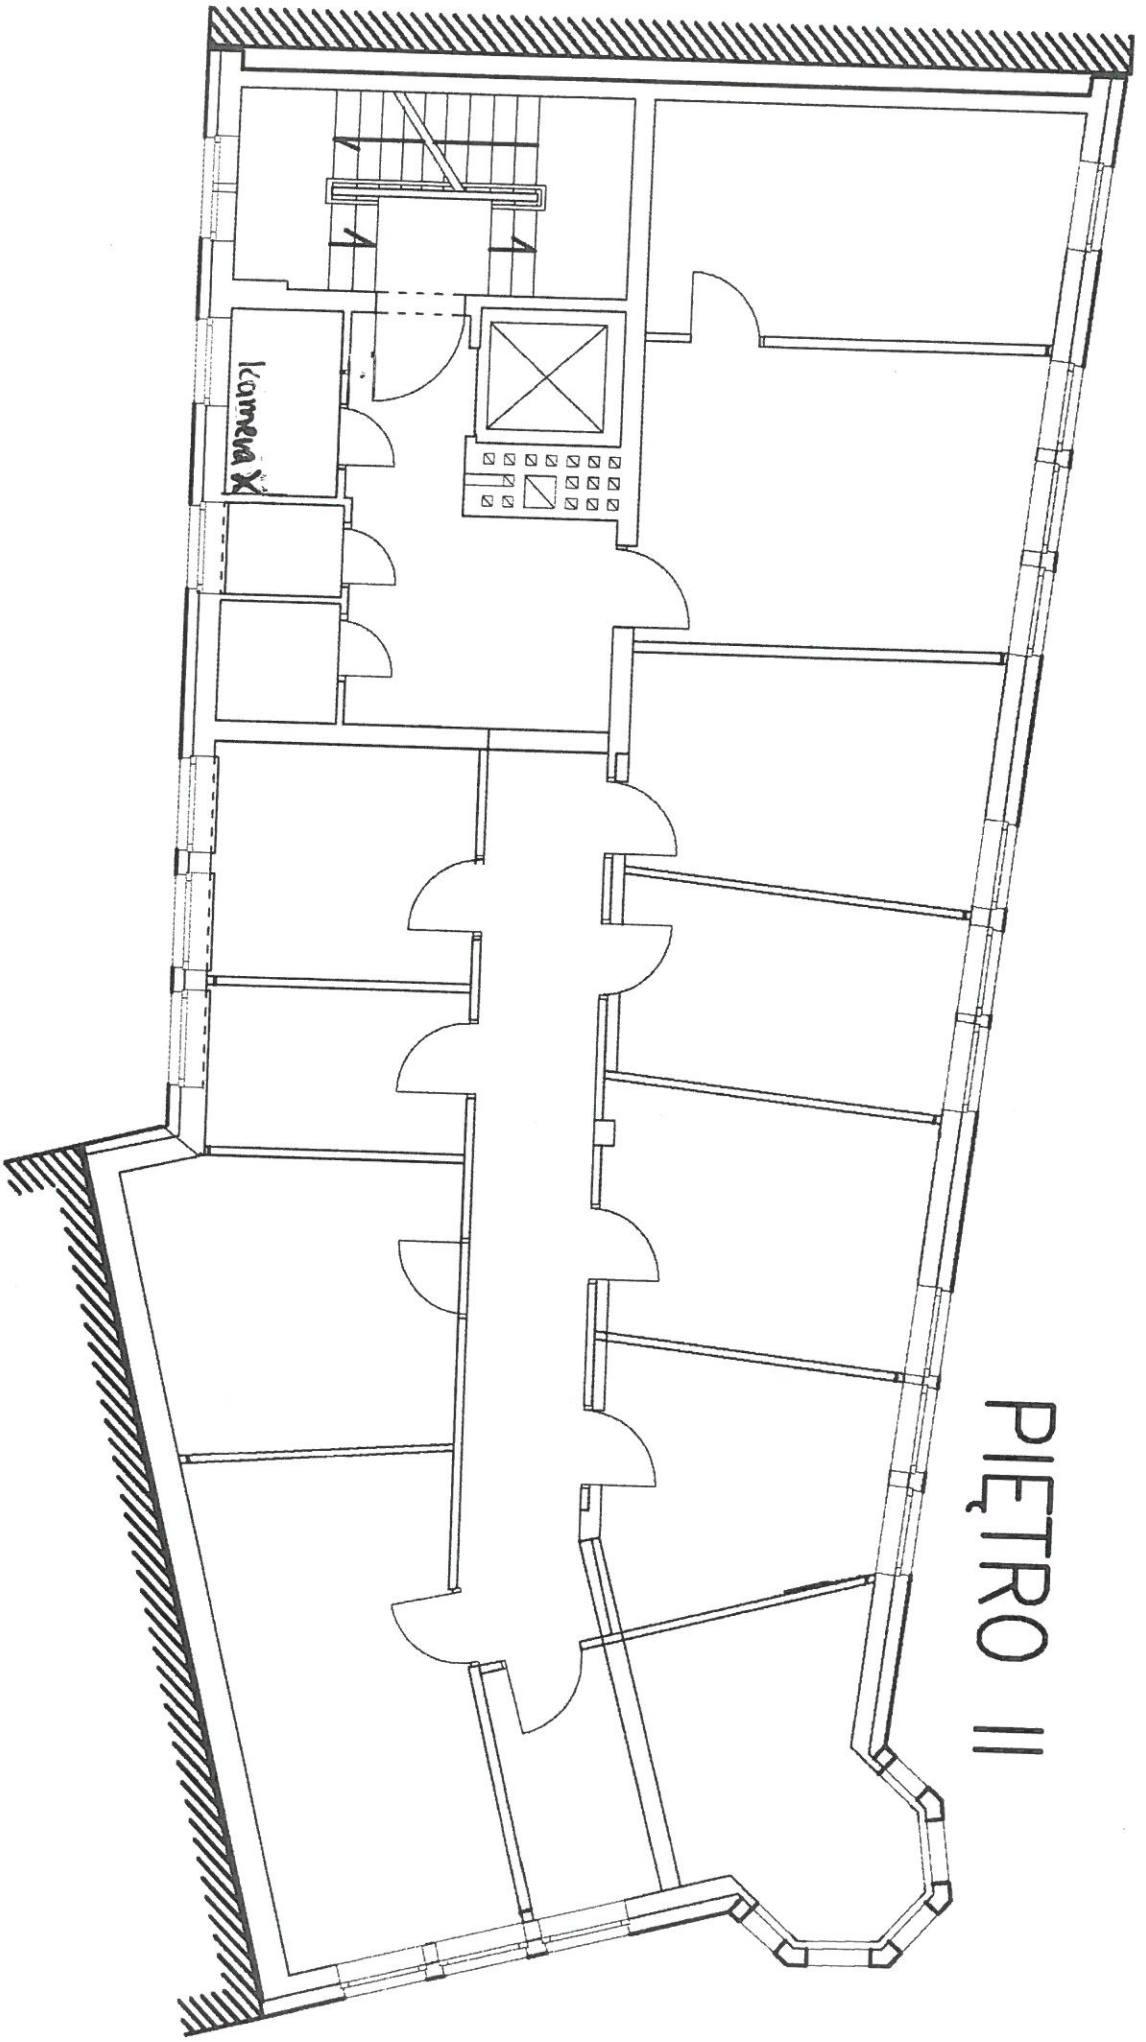

$h = 2,50 \text{ m}$

Scala 1:100

$h = 2,50m$

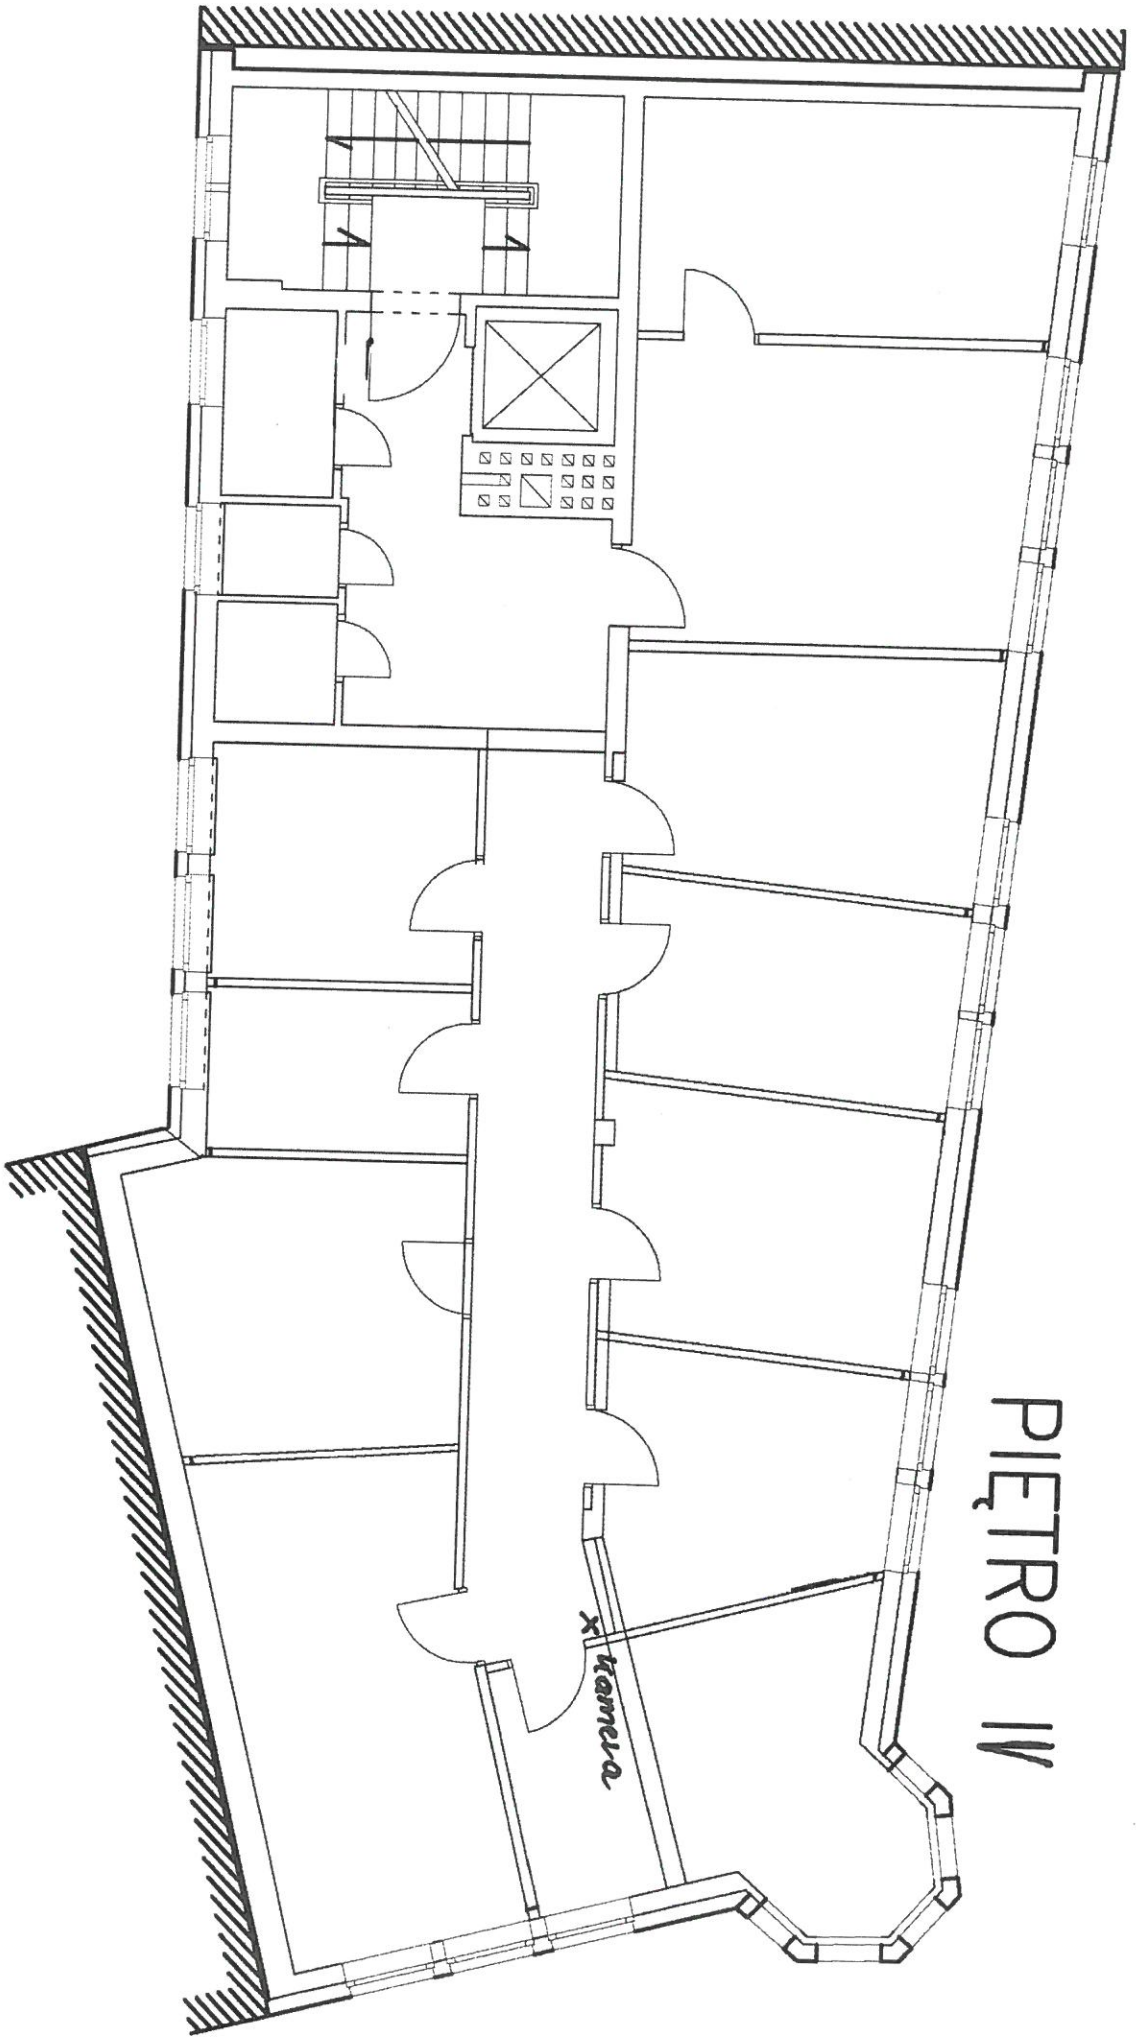

PIETRO IV

ZAŁĄCZNIK NR 2 DO ZAPROSZENIA

Załącznik nr 1 do Umowy z dnia

....., dnia

FORMULARZ OFERTY

Nazwa Wykonawcy:

.....
.....

Adres Wykonawcy:

.....
.....

REGON.....

NIP.....

tel. fax.....

e-mail

składa ofertę na „**Modernizację systemu telewizji przemysłowej**”

1. Oświadczenie o oferowanej cenie za realizację przedmiotu zamówienia

Oferujemy łącną cenę za realizację przedmiotowego zamówienia w wysokości :

Wartość brutto: PLN

(słownie złotych:)

L. P.	NAZWA	ILOŚĆ	CENA NETTO /ZŁ/	WARTOŚĆ NETTO /ZŁ/
1.	REJSTRATOR SIECIOWY NMS + OSIEM DYSKÓW 4TB	1 szt.		
2.	ZESTAW SERWER KLIENT Z MONITOREM 21,5 WINDOWS	1 szt.		
3.	SWITCH TP-LINK TL-SG2210P 8 PORT	1 szt.		
4.	KAMERA KOPUŁKOWA NVIP-2DN3032V-IR 2 MPIX	5 szt.		
5.	KAMERA IP 3DN3052V-IR 3 MPIX	5 szt.		
6.	KAMERA NVIP 1 DN3031V 1,3 MPX	1 szt.		
7.	KAMERA KOMPAKTOWA NVIP 4 MIPX DN-7000C	3 szt.		

8.	OBIEKTYW NOVUS NVL-4MP2713D/IR	3 szt.		
9.	OBUDOWA ZEWNĘTRZNA DO KAMER Z UCHWYTEM	3 szt.		
10.	MATERIAŁY INSTALACYJNE			
11.	WYKONANIE INSTALACJI, MONTAŻ I KONFIGURACJA SYSTEMU			
	RAZEM:			
	WARTOŚĆ BRUTTO			

* **UWAGA !** kwota płatności wskazana powyżej zostanie wpisana do umowy i pozostaje niezmienna przez cały okres realizacji zamówienia.

2. Oświadczenie o objęciu gwarancją:

Udzielamy pisemnej gwarancji na wykonane prace montażowe oraz na wszelkie zamontowane urządzenia na okres 5 lat.

W tym czasie zobowiązujemy się do dokonywania przeglądów i konserwacji urządzeń 2 razy w ciągu roku.

3. Oświadczamy, że bez zastrzeżeń przyjmujemy przedstawiony przez Zamawiającego termin realizacji zamówienia, określony w Zaproszeniu oraz przedstawione przez Zamawiającego warunki płatności za realizację zamówienia.

4. Oświadczamy, że bez zastrzeżeń przyjmujemy przedstawione przez Zamawiającego warunki umowne realizacji zamówienia określone we wzorze umowy załączonym do Zaproszenia. Zobowiązuję się, w przypadku wyboru naszej oferty, do zawarcia umowy na warunkach wskazanych przez Zamawiającego oraz w miejscu i terminie ustalonym w projekcie przedstawionej umowy.

.....

Podpis i pieczęć Wykonawcy